
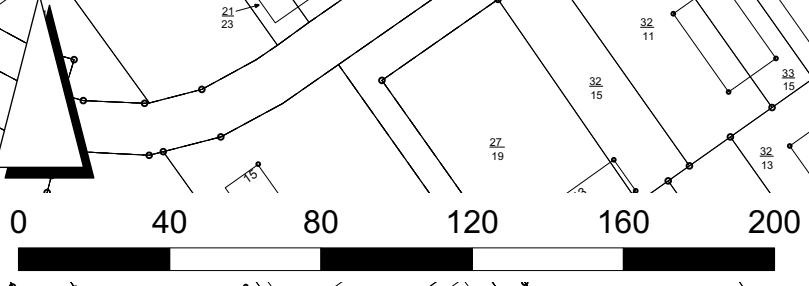


GEMARKUNG AURICH - OLDENDORF; OSTGROßEFEHN
FLUR 3; 1

LEGENDE

- HWM Strauch-Baum-Wallhecke
- HWB Baum-Wallhecke
- HWO Gehölzfreier Wall
- HFM Strauch-Baumhecke
- HFS Strauchhecke
- BRS Sonstiges Sukzessionsgebüsch
- BAZ Sonstiges Weidengebüsch
- FGZ Sonstiger vegetationsarmer Graben
- GIT Intensivgrünland frischer Standorte
- HEA Baumreihe des Siedlungsbereiches
- GRA Artenarmer Scherrasen
- OS(UF) Veredungsbecken der Kläranlage
- OFG Sonstiger gewerblich genutzter Platz
- OVP Parkplatz
- OVS Straße
- Ah Ahorn
- Bi Sandbirke
- Br Brombeere
- Er Schwarzerle
- Ei Stieleiche
- Hr Hartriegel
- Pa Pappel
- We Weide

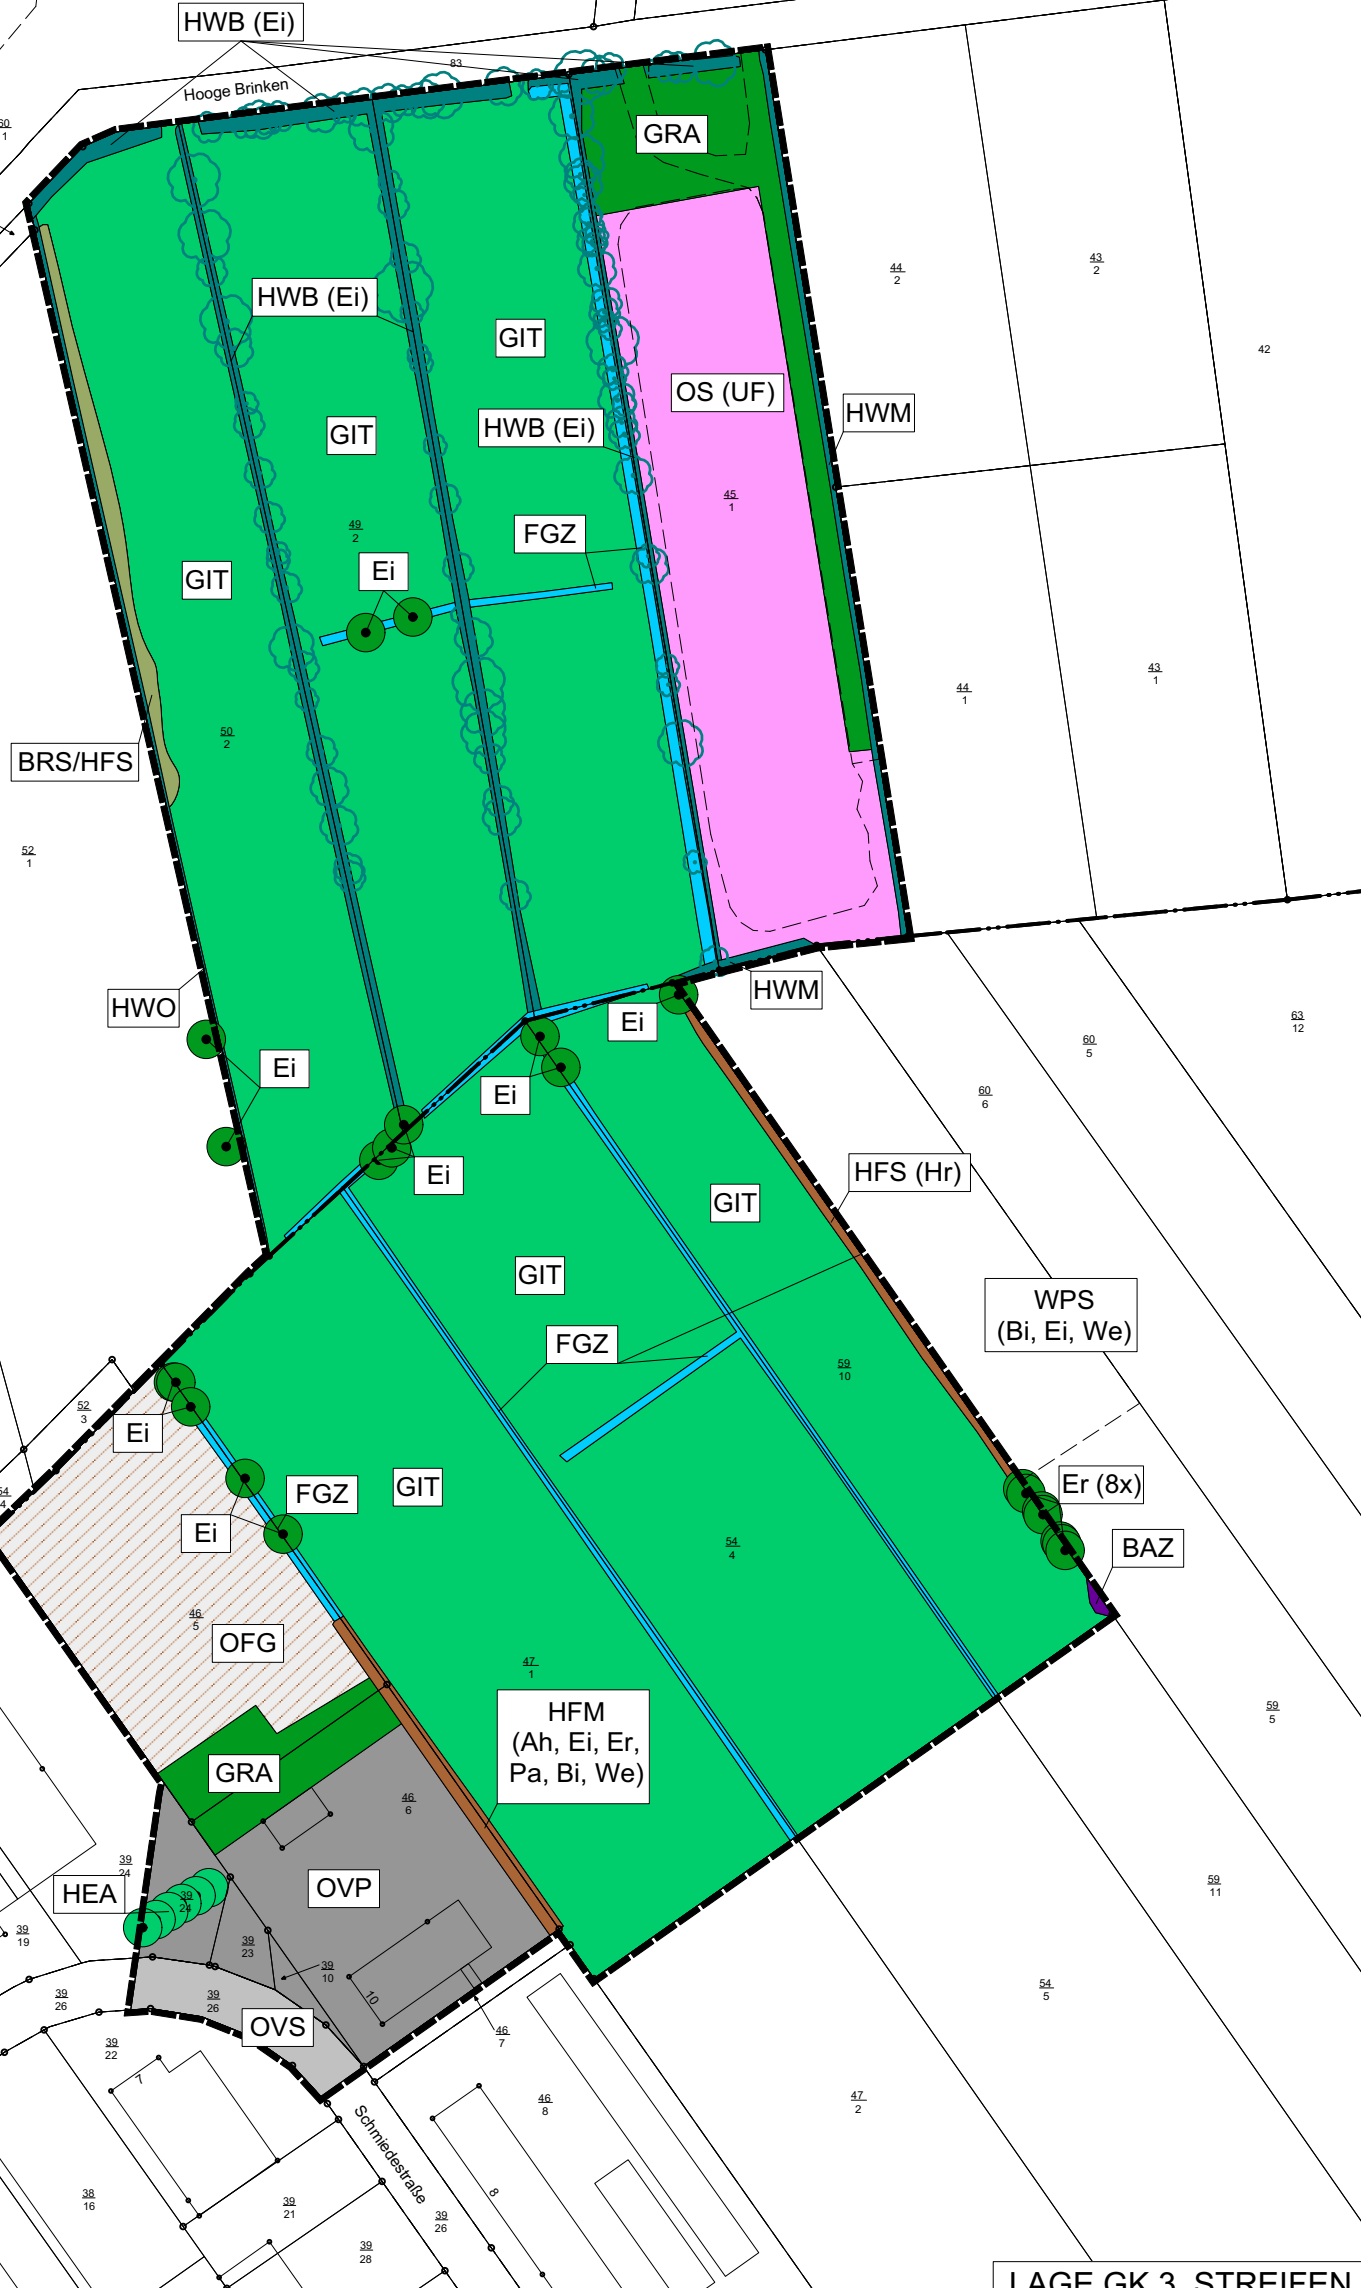

LAGE GK 3. STREIFEN

GEMEINDE GROßEFEHN **ANLAGE I**
 BEBAUUNGSPLAN 2.19 / 8.27 **M. 1:2.000**
 "ERWEITERUNG GEWERBE GEBIET
 GROßEFEHN - MITTE" **Projekt 10665**
BIO TYPENPLAN (STAND 2018) **28.07.2020**

Thalen Consult GmbH INGENIEURE - ARCHITECTEN - STADTPLANER
 Sitz der Gesellschaft: Urwaldstr. 39 26340 Neuenburg Tel: 0 44 52 - 9 16 - 0 Fax: 0 44 52 - 9 16 - 1 01 E-Mail: info@thalen.de
 STADT- & LANDSCHAFTSPLANUNG