

GEMEINDE STRACKHOLT


BEBAUUNGSPLAN NR. 1

FLUR 16


Neu: 10.1



M=1:1000

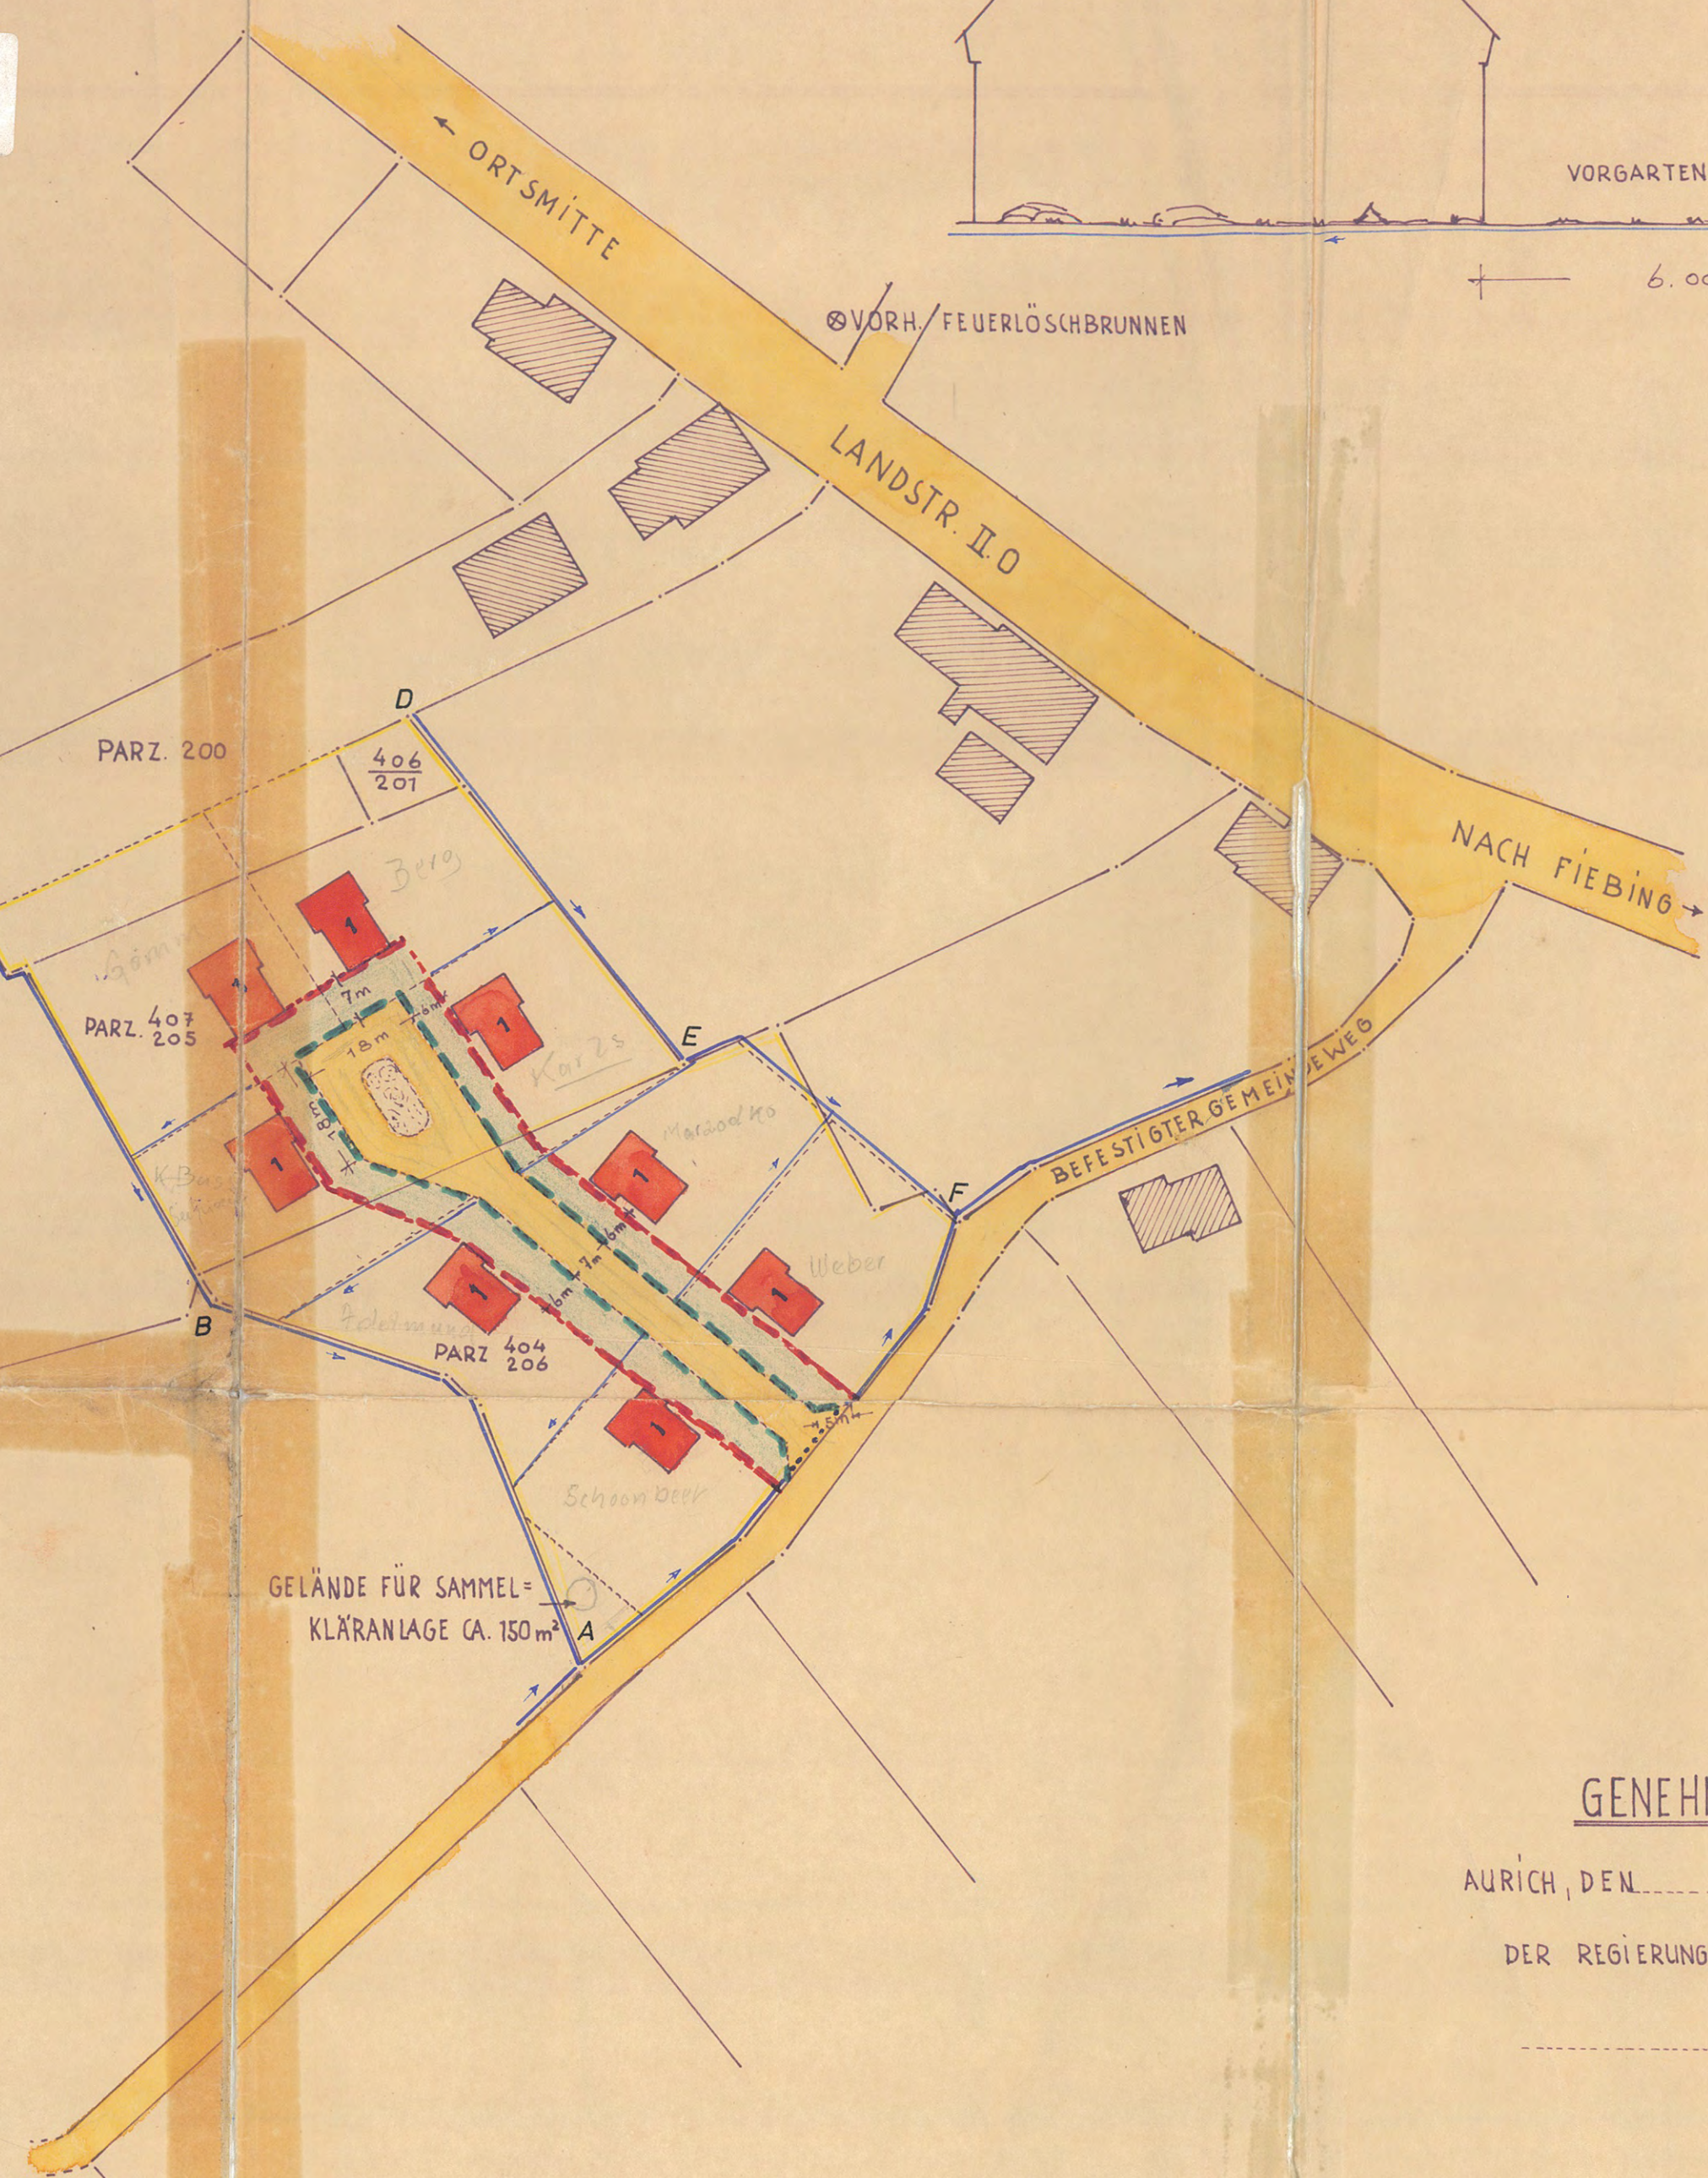

QUERPROFIL DES ERSCHLIESSUNGSWEGES M=1:100

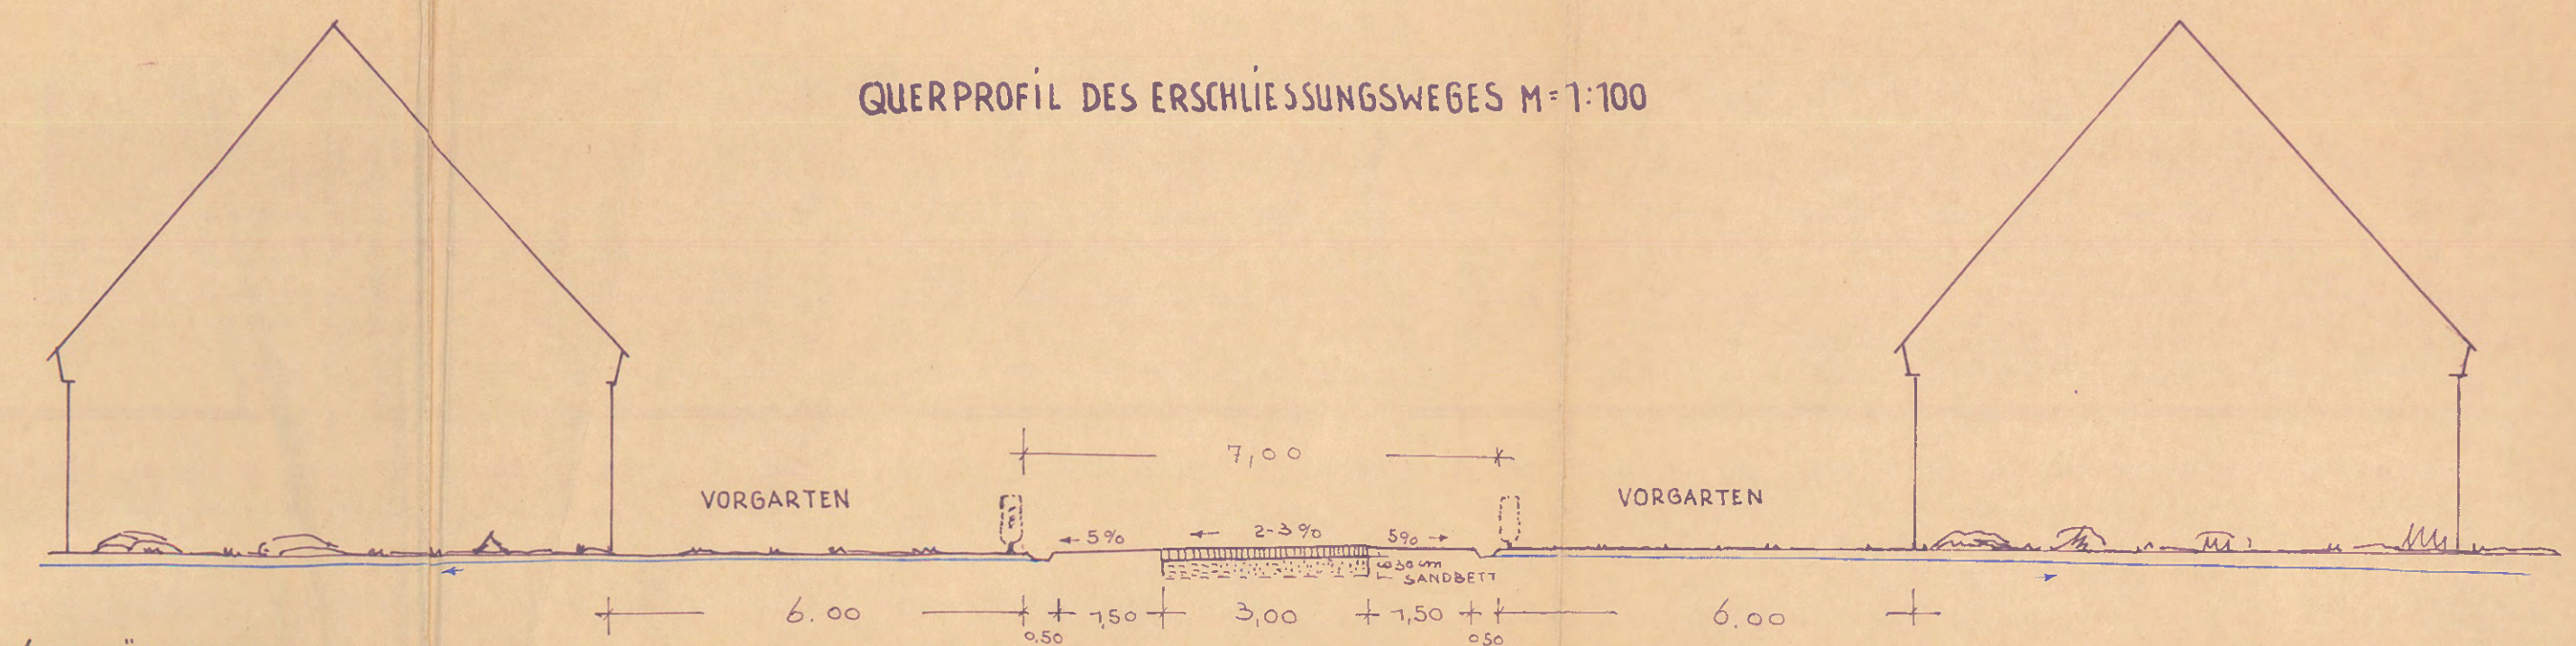

ZEICHENERKLÄRUNG

- VORH. GRUNDSTÜCKSGRENZEN
- GEPL. EIGENTUMSGRENZEN
- BAUGRENZEN (zwingende Baulinie)
- ENTWÄSSERUNGSRÄBEN

- VORH. BEBAUUNG
- GEPL. BEBAUUNG MIT LAGE, STELLUNG U. HÖHE DER HAUPTGEBÄUDE durch die Gesch. Zahl.
- ÖFFENTL. VERKEHRSFÄCHEN mit Straßenbegrenzungslinie
- VORGARTENFLÄCHE GEPLANT

Genehmigt
gemäß §11 des Bundesbaugesetzes vom 23. Juni 1960 - (BGBl. S. 341) -
Aurich, den 12. Febr. 1962

Der Regierungspräsident
-I/H- Im Auftrage:
53.2-(508) *Puschner*
Regierungsbaurät



AURICH, DEN. _____ 1961
DER REGIERUNGSPRÄSIDENT

BESCHLOSSEN

DURCH DEN RAT DER GEMEINDE STRACKHOLT
AM: 4. 10. 1961
DER BÜRGERMEISTER: *tegw*
RATSHERR: _____
RATSHERR: *Ulrich Lecker*

BAUAUFSICHTL. ZUGESTIMMT

AURICH, DEN. 19. 9. 1961
DER OBERKREISDIREKTOR
[Signature]

BAUAUFSICHTL. ÜBERPRÜFT

AURICH, DEN. _____ 1961
DER VORSTAND DES STAATSHOCHBAUAMTES

WASSERAUFSICHTSBEHÖRDL. GEPRÜFT

AURICH, DEN. 29. 9. 1961
DER OBERKREISDIREKTOR
[Signature]

WASSERWIRTSCHAFTL. GEPRÜFT

AURICH, DEN. _____ 1961
WASSERWIRTSCHAFTSAMT AURICH *siehe Schweb.*

STRASSENVERKEHRSBEHÖRDL. GEPRÜFT

AURICH, DEN. 29. 10. 1961
DER OBERKREISDIREKTOR
[Signature]

FEUERSICHERHEITLICH GEPRÜFT

AURICH, DEN. _____ 1961
BRANDVERHÜTUNGSING

AUFGESTELLT
[Signature] BAUING.
STRACKHOLT, DEN 16.2.61