Bebauungsplan Nr. 1

der Gemeinde Aurich-Oldendorf, Kreis Aurich

Flurstück 112/5, Flur 6

Maßstab 1: 500

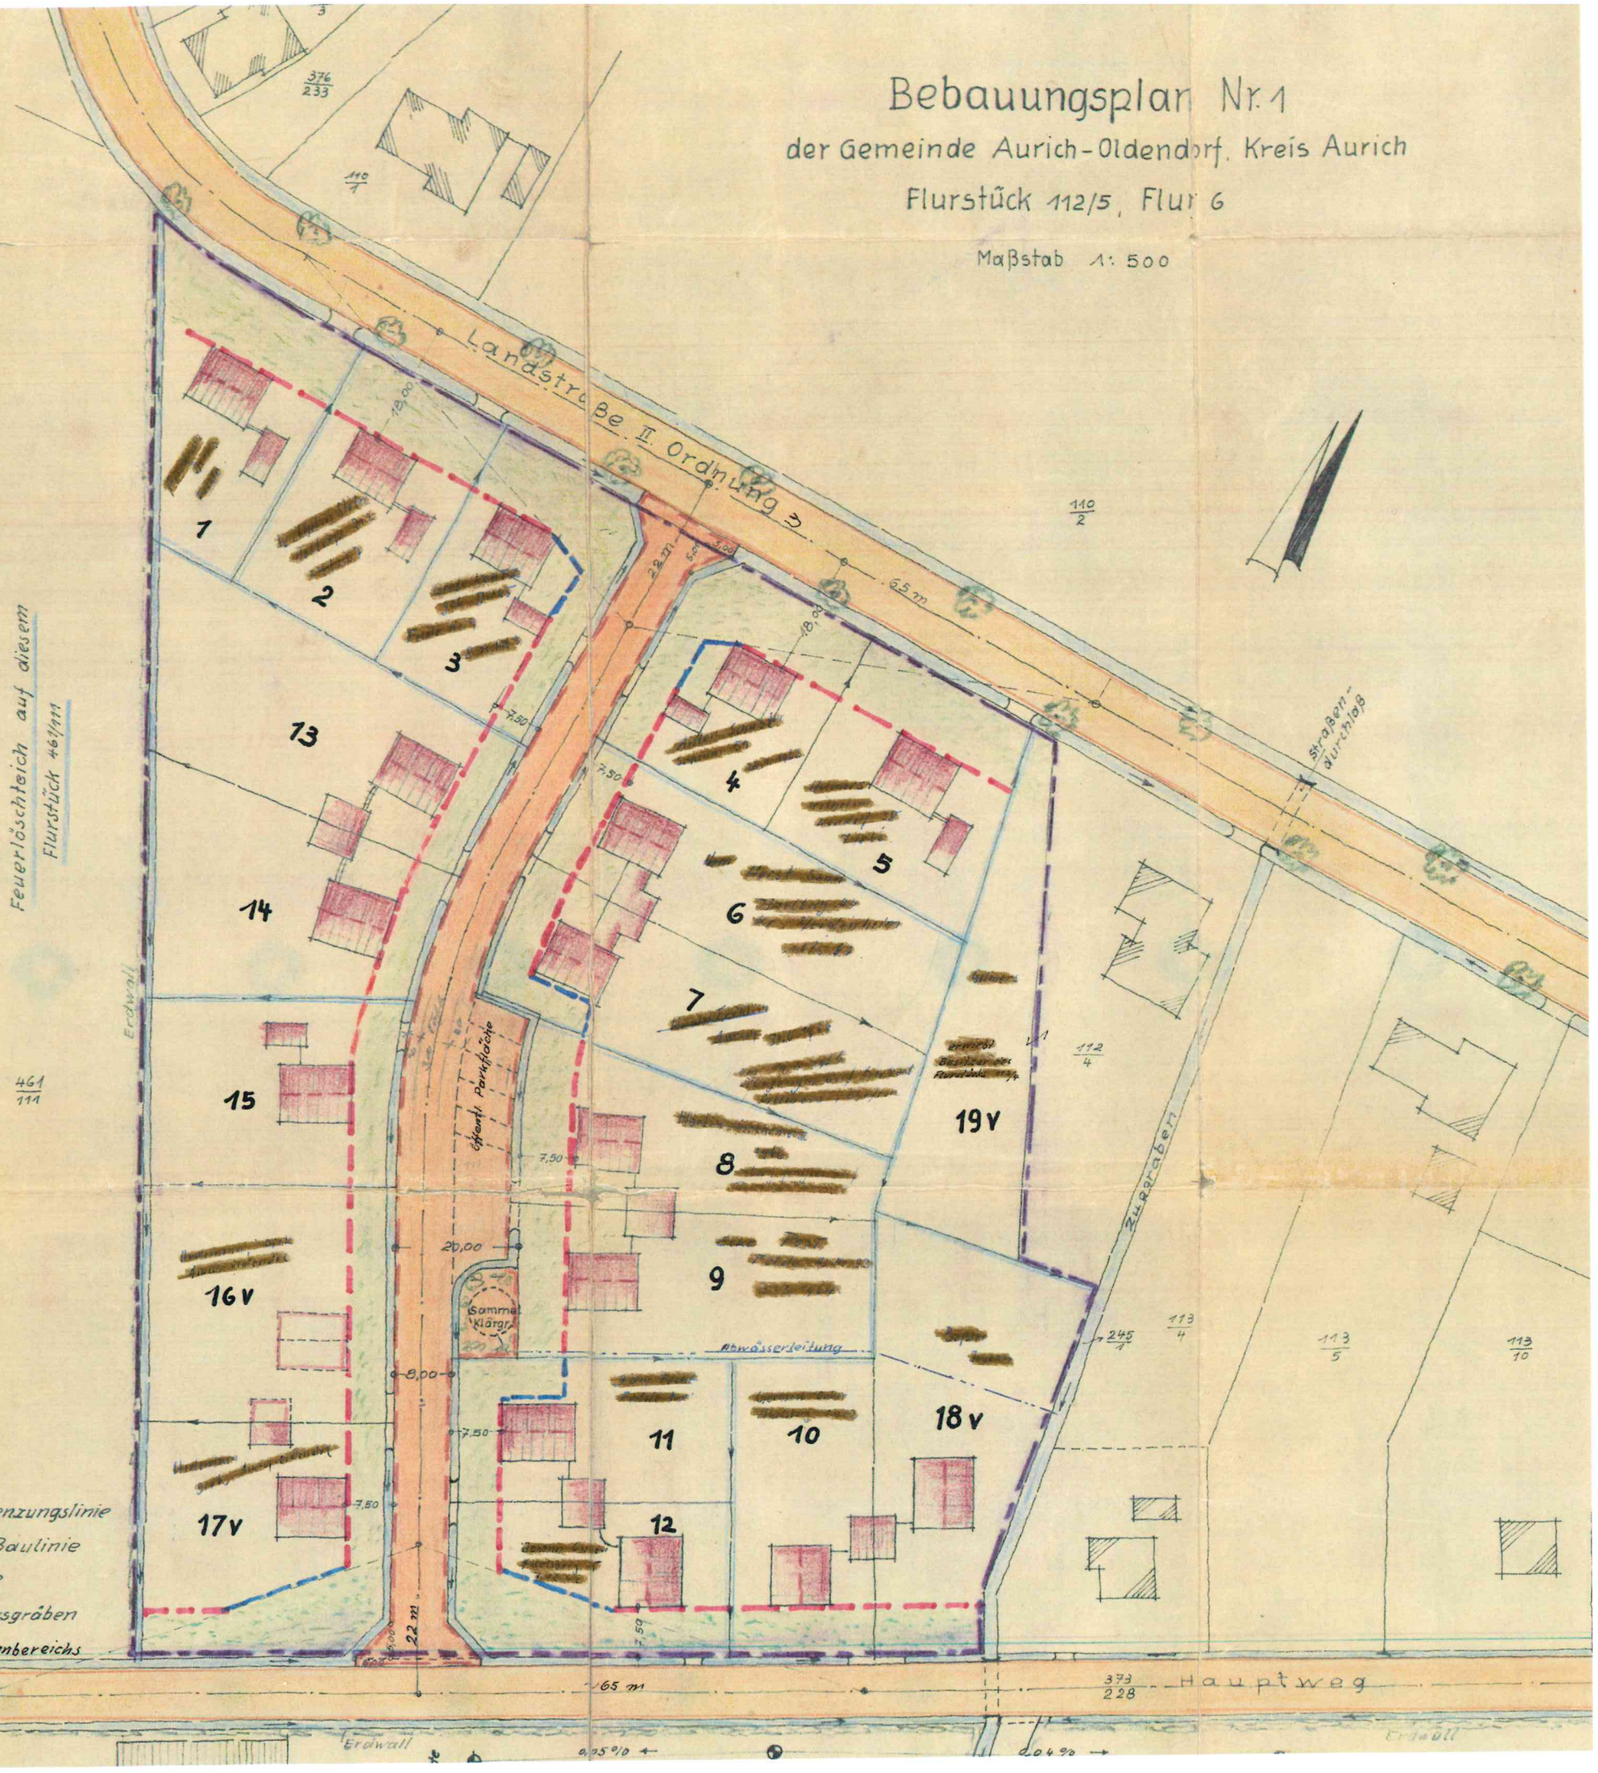

Beschlossen

gem. § 10 des Bundesbaugesetzes v. 23.6.60
durch den Rat der Gemeinde Aurich-Oldendorf
auf seiner Sitzung vom
Aurich-Oldendorf, den 26. 2. 1962
Der Bürgermeister
Ratsherr:
Ratsherr:

Bauaufsichtlich zugestimmt:
Aurich, den 17. Februar 1962
Der Oberkreisdirekter
Im Auftrage

Bautechnisch überprüft:
Aurich, den 22. 2. 1962
Der Leiter des Staatshochbauamtes

Wasseraufsichtsbehördlich zugestimmt:
Aurich, den 17 Februar 1962
Der Oberkreisdirektor
Im Auftrage

Straßenverkehrsbehördlich geprüft:
Aurich, den 14. Februar 1962
Der Oberkreisdirektor
Im Auftrage

In feuerschutzm. Hinsicht geprüft
Aurich, den 20. 2. 1962
Der Brandverhütungsing.

Genehmigt
gemäß § 11 des Bundesbaugesetzes
vom 23. Juni 1960 -(BGBLIS.341)-
Aurich, den 18. Juni 1962
Der Regierungspräsident
-I/H-
Im Auftrage:
Regierungsbaurat

Genehmigt:

Aurich, den 1962
Der Regierungspräsident

Zeichenerklärung:

- vorhandene } öffentl. Verkehrsflächen
- geplante } öffentl. Verkehrsflächen
- geplante } Bauten
- vorhandene } Bauten
- Vorgärten
- Straßenbegrenzungslinie
- zwingende Baulinie
- Baugrenze
- Entwässerungsgräben
- Grenze des Planbereichs